PROJETO ACESSIBILIDADE
ESCALA:1/500

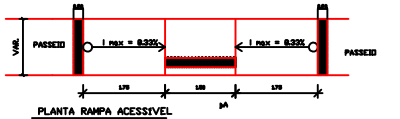

PLANTA RAMPA ACESSIVEL
ESCALA 1/50

VISTA RAMPA
ESCALA 1/50

OBSERVAÇÃO: A ACESSIBILIDADE DE AOS IMÍVEIS ACESSIVEIS DEVERÁ SER REVISADA E ADEQUADA DE ACORDO COM PROJETO REVISADO.

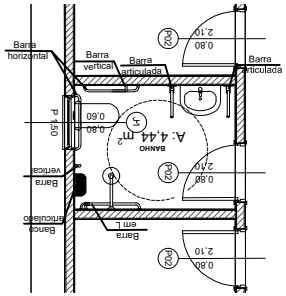

DETALHE BANHEIRO ACESSIVEL
ESCALA:1/50

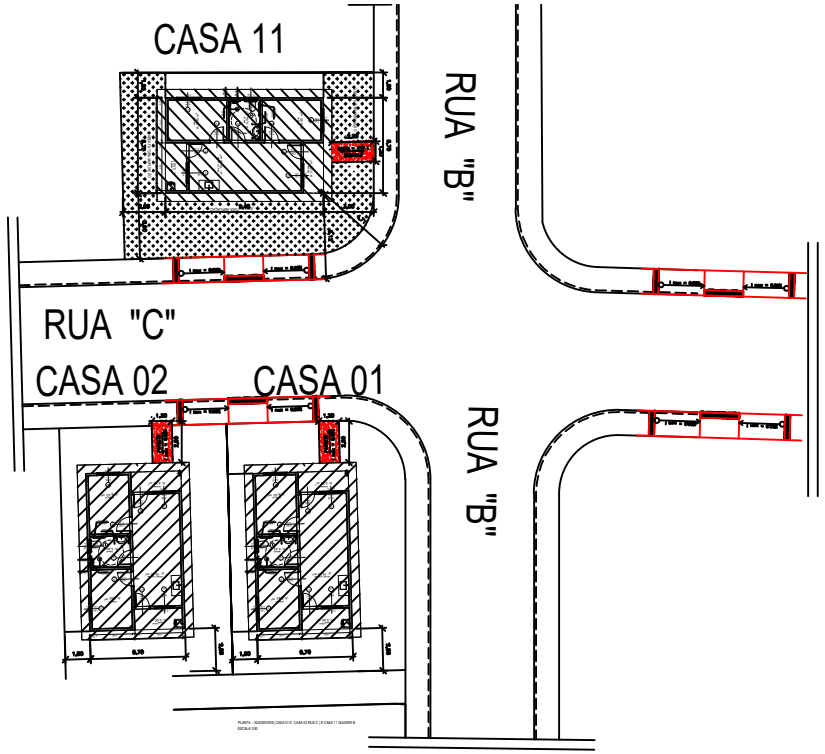

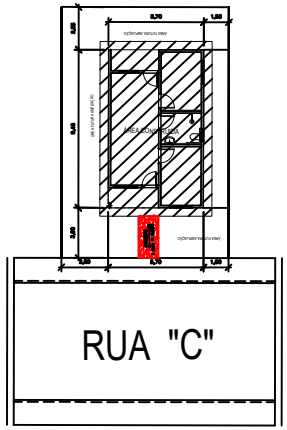

APROVADO
PREFEITURA MUNICIPAL DE IBERTIOGA
EM 22/ 01 / 2026

EDISON GRIZENDE COIMBRA:86726056168
Assinado de forma digital por EDISON GRIZENDE COIMBRA:86726056168
Dados: 2026.02.11 09:11:20 -03'00'

COORDENADAS GEOGRÁFICAS:

TÍTULO: PROJETO DE LOTEAMENTO

PROJETO DE URBANIZAÇÃO

PREFEITURA MUNICIPAL DE IBERTIOGA

DESCRIÇÃO: PROJETO DE ACESSIBILIDADE
REVISÃO 01/01
FOLHA 01/01
UNIDADE
ESCALA REDUZIDA