


OBS.: RUAS PAVIMENTADAS COM BLOQUETES SEXTAVADOS E PASSEIOS CONCRETO.
PERFIL TRANSVERSAL DAS RUAS
escala:1/50

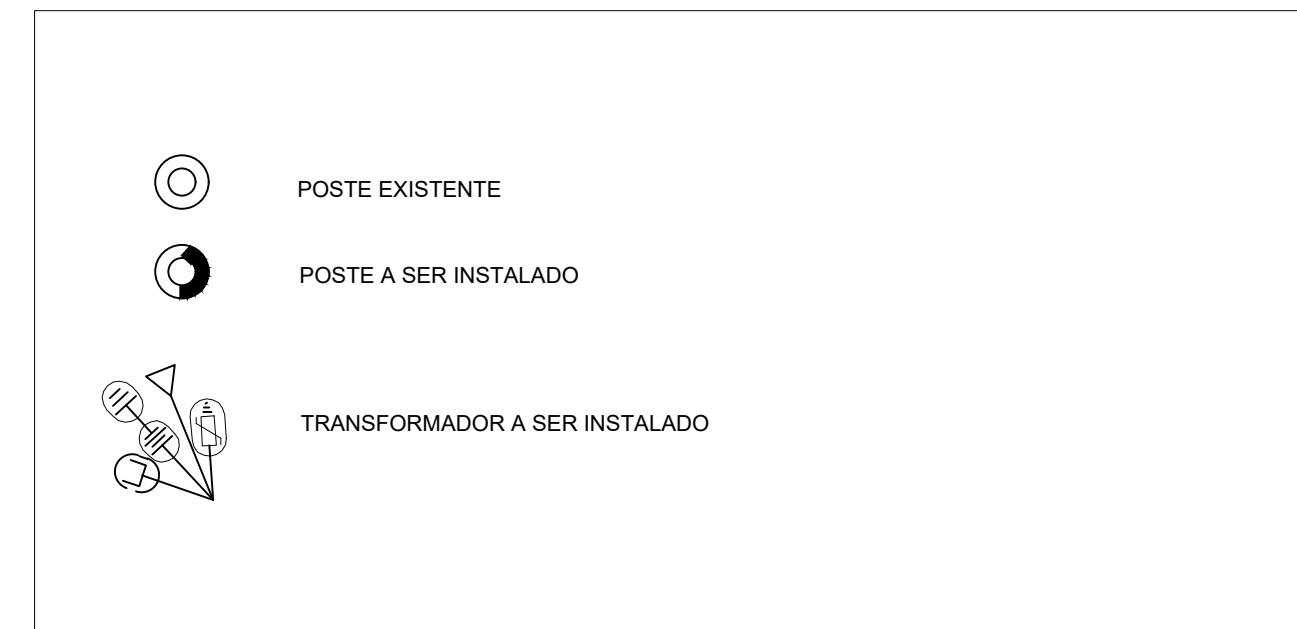

 AMMA-Associação dos Municípios da Micro Região da Mantiqueira. Rua José Pimentel, 280 - Bairro Diniz II - Barbacena - MG. Fone / fax : (32) 3332.3177 E-mail : engenharia@ammabarbacena.com.br - www.ammabarbacena.com.br		Responsável Técnico : FERNANDO MIRANDA SOUZA CREA - 243285 MG	
PREFEITURA MUNICIPAL DE IBERTIOGA - MG			
CNPJ : 18.094.839/0001-00		Fone : (32) 3347-1209	
José Francisco Rodrigues de Almeida Prefeito Municipal de Ibertioga/MG		E-mail : gabinete@ibertioga.mg.gov.br	
CONSTRUÇÃO DE RESIDÊNCIAS POPULARES MUNICÍPIO DE IBERTIOGA-MG.			
Escala : INDICADA		Folha : 01/01	
ART :		Data : SETEMBRO/2025	
ANTE PROJETO ELÉTRICO			