
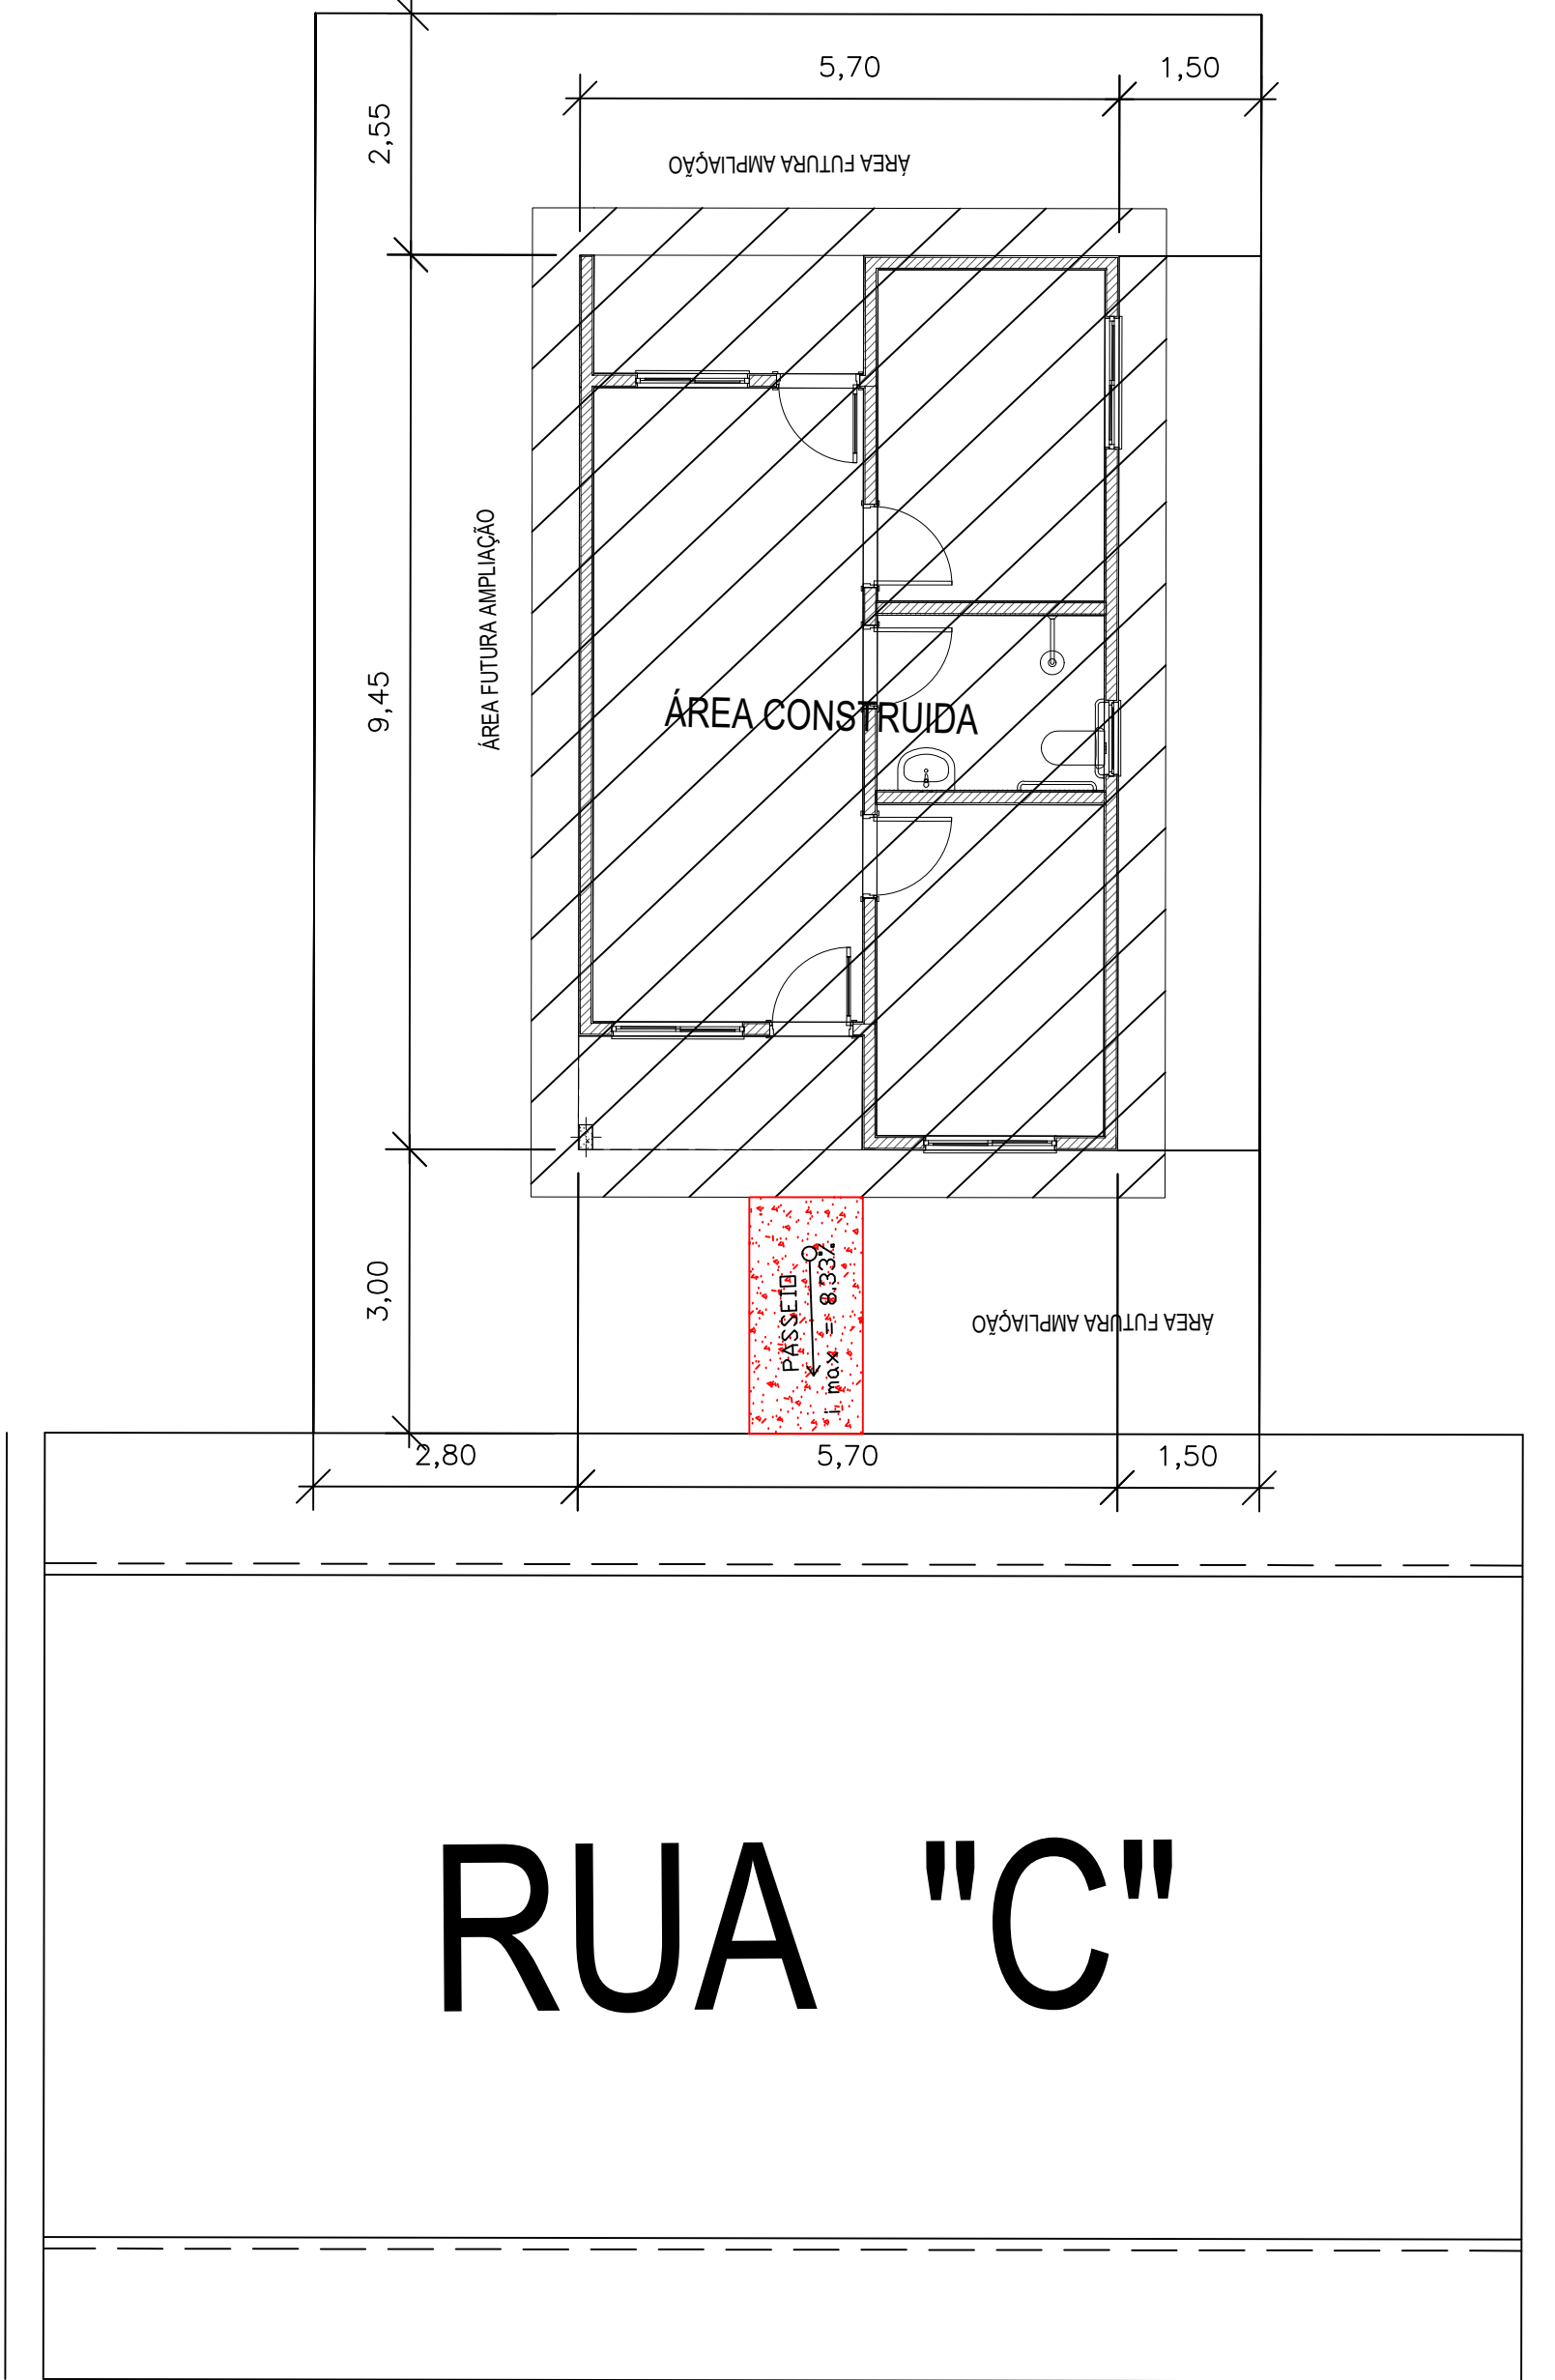


PROJETO IMPLANTAÇÃO  
ESCALA:1/250

IBERTIOGA: 1  
Lat: -21°25'49.88809" S  
Long: -43°57'20.89708" W

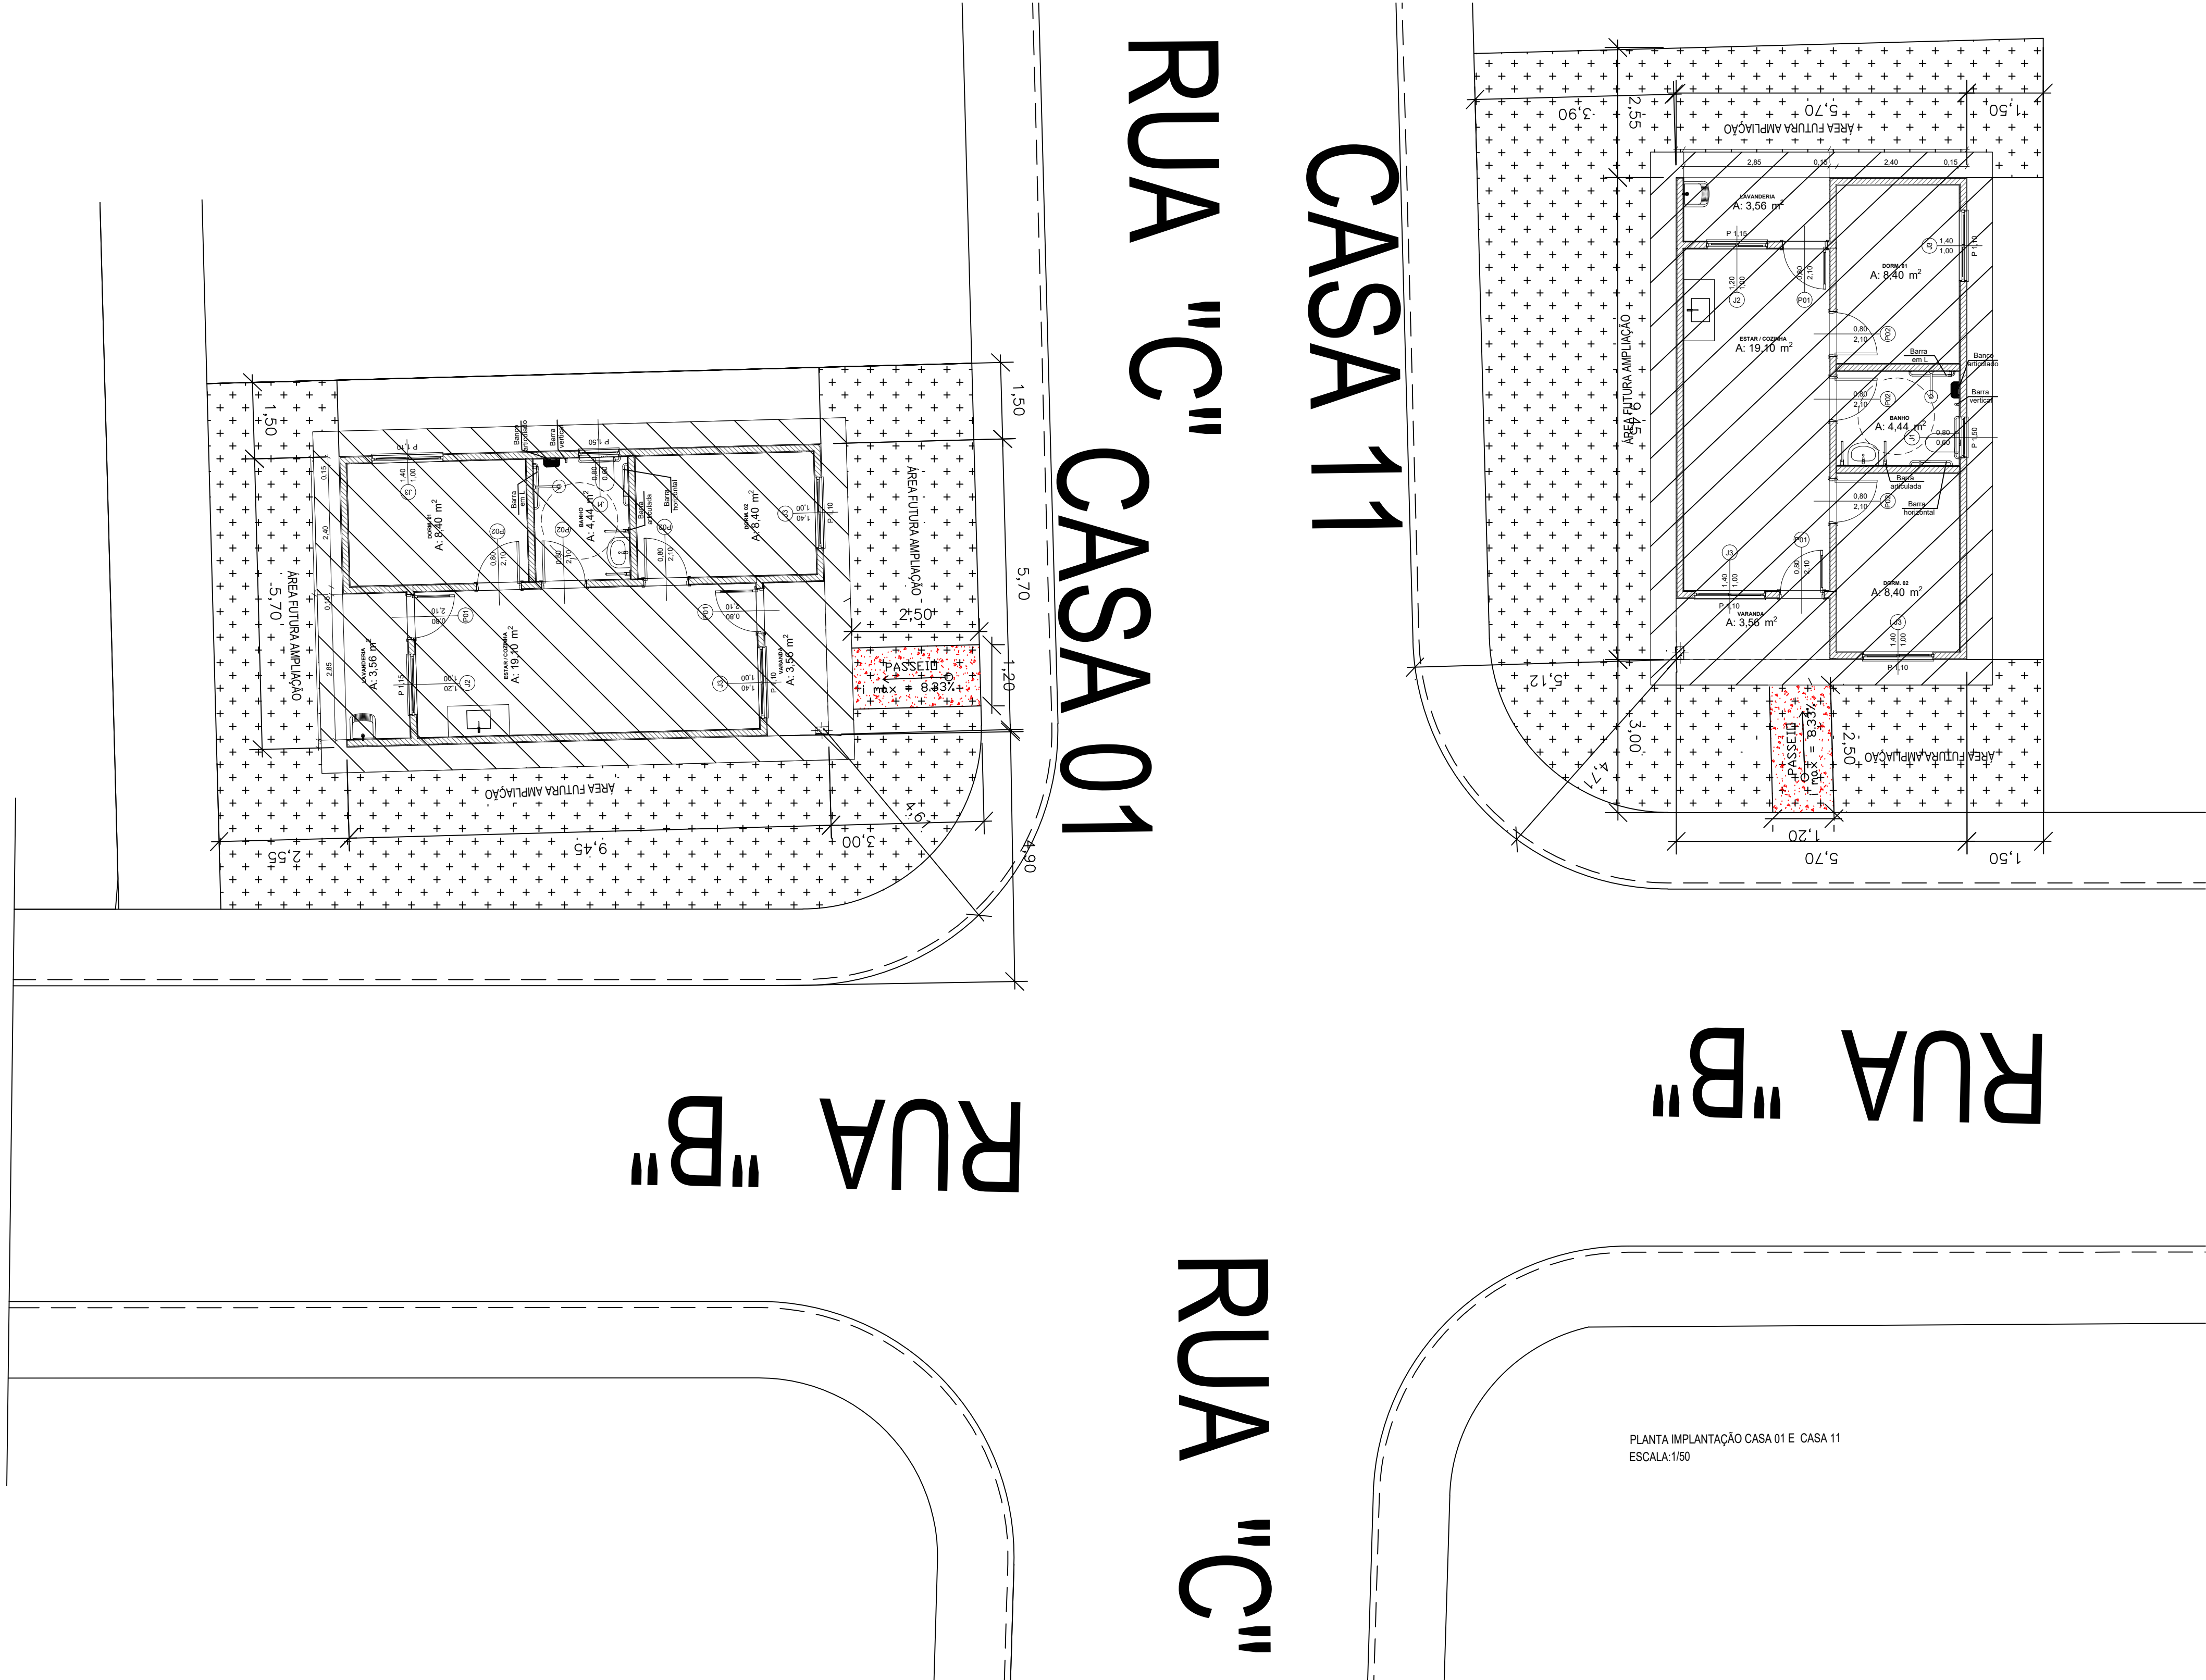

APROVADO  
PREFEITURA MUNICIPAL DE IBERTIOGA  
EM 22/ 01 / 2026

REVISÃO N°: 01 DATA: 01/01/2026	TÍTULO: PROJETO DE LOTEAMENTO
ENDEREÇO: RUA SEVERINO JOSÉ AFONSO, BARRIO SANTO ANTONIO, IBERTIOGA - MS	
OBRA: PROJETO DE URBANIZAÇÃO	
ASSINATURAS: PROPRIETÁRIO: PREFEITURA MUNICIPAL DE IBERTIOGA	
RESP. TÉCNICO: CREA: MS-20046/O EDISON GRIZENDE COIMBRA	
DESCRIÇÃO: PROJETO DE IMPLANTAÇÃO	DESENHO: 01/01 FOLHA: 01/01
	UNIDADE: ESCALA: INDICADA



TEL: (32) 98461 6675  
E-MAIL: grizende@hotmail.com

COORDENADAS GEOGRÁFICAS:  
MCM IBERTIOGA : LATITUDE - 21°25'55.01"S LONGITUDE - 43°57'20.86" W

PLANTA IMPLANTAÇÃO CASAS 02 A 10 QUADRA B E 12 AO 20 QUADRA D  
ESCALA: 1/50

PLANTA IMPLANTAÇÃO CASA 01 E CASA 11  
ESCALA: 1/50